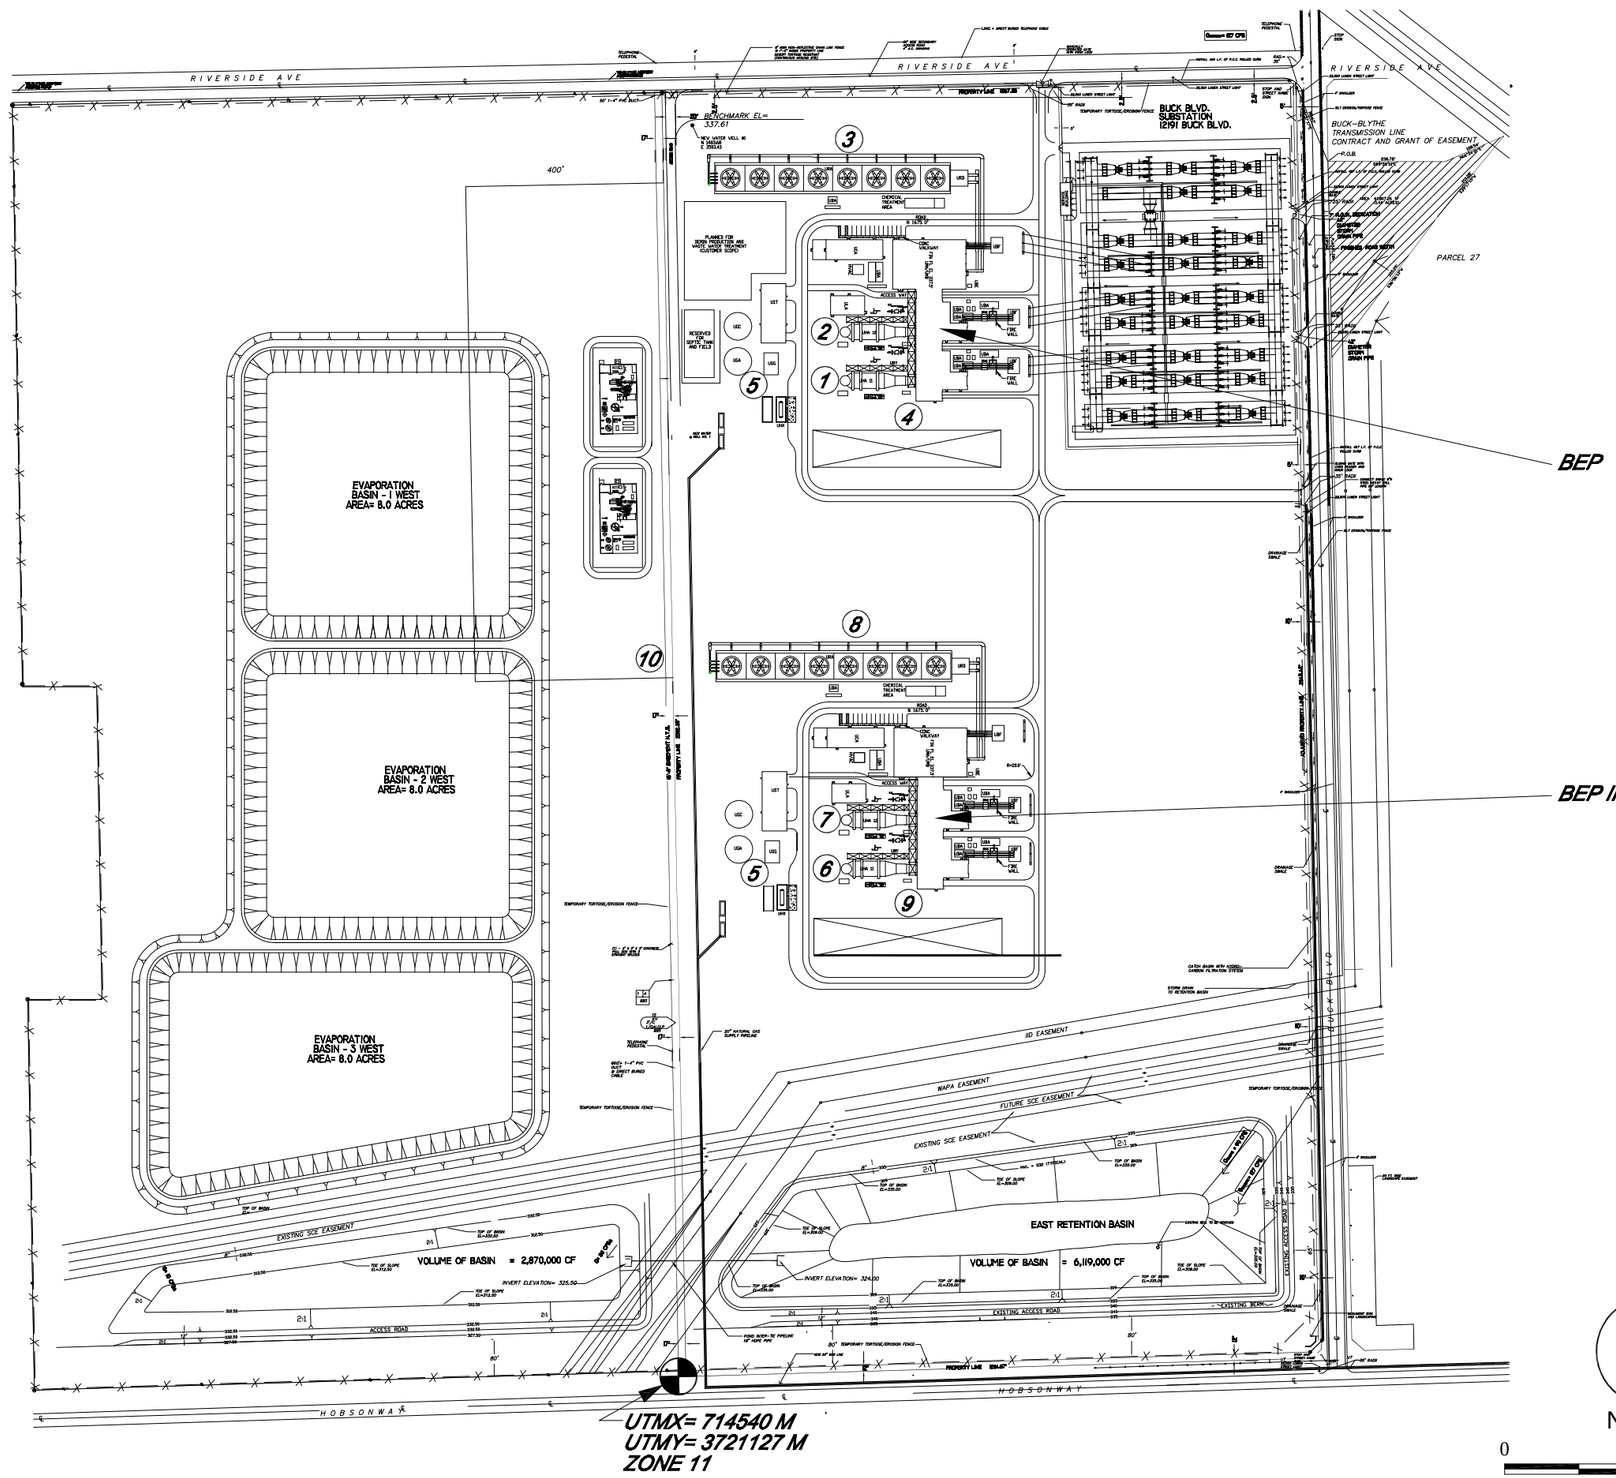

1. CT 1 / HRSG 1 (BEP)
2. CT 2 / HRSG 2 (BEP)
3. COOLING TOWER I (BEP)
4. EVAPORATIVE CONDENSER I (BEP)
5. FIRE PUMP
6. CT 3 / HRSG 3 (BEP II)
7. CT 4 / HRSG 4 (BEP II)
8. COOLING TOWER 2 (BEP II)
9. EVAPORATIVE CONDENSER 2 (BEP II)
10. FACILITY FENCE LINE

NORTH

0 300 600

Scale (ft)

BLYTHE ENERGY PROJECT
PHASE II

FIGURE 7.7-2
BEP AND BEP II
FACILITY LAYOUT

RIVERSIDE CO., CALIFORNIA

DATE: 01.11.02	AutoCAD File: 19216BEP2103001.DWG
SCALE: 1"=300'	DRAWN BY: MTM

19216_BEP2_10_03_01.dwg