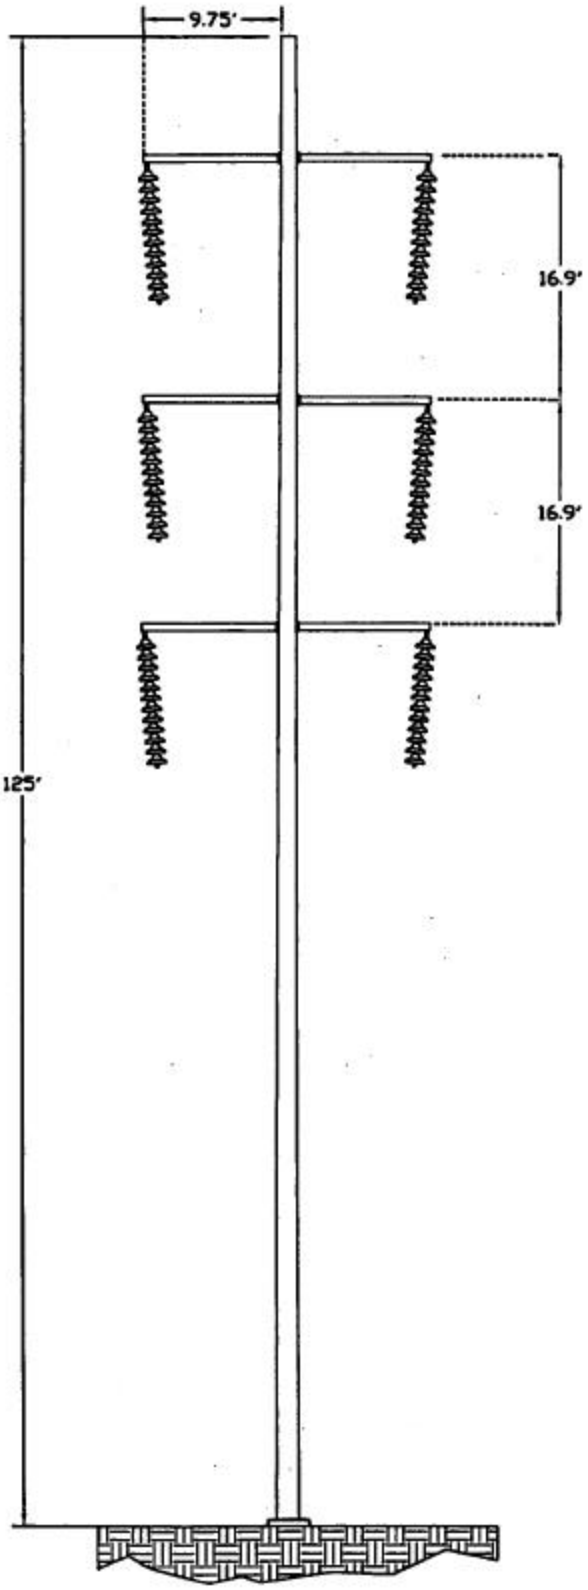

NOTE:

SPAN LENGTH IS 1200 FEET

DOUBLE-CIRCUIT STEEL POLE

X:\00161046\DOUBLE-CIR.CDR

DOUBLE-CIRCUIT POLE
SALTONSEA
UNIT6

URS	CHECKEDBY:	DATE:7-15-02	FIG. NO:
	PM: PM	PROJ.NO:58-00161046.03	**3.3-13**